



Seitenteil 2 fach Verglasung

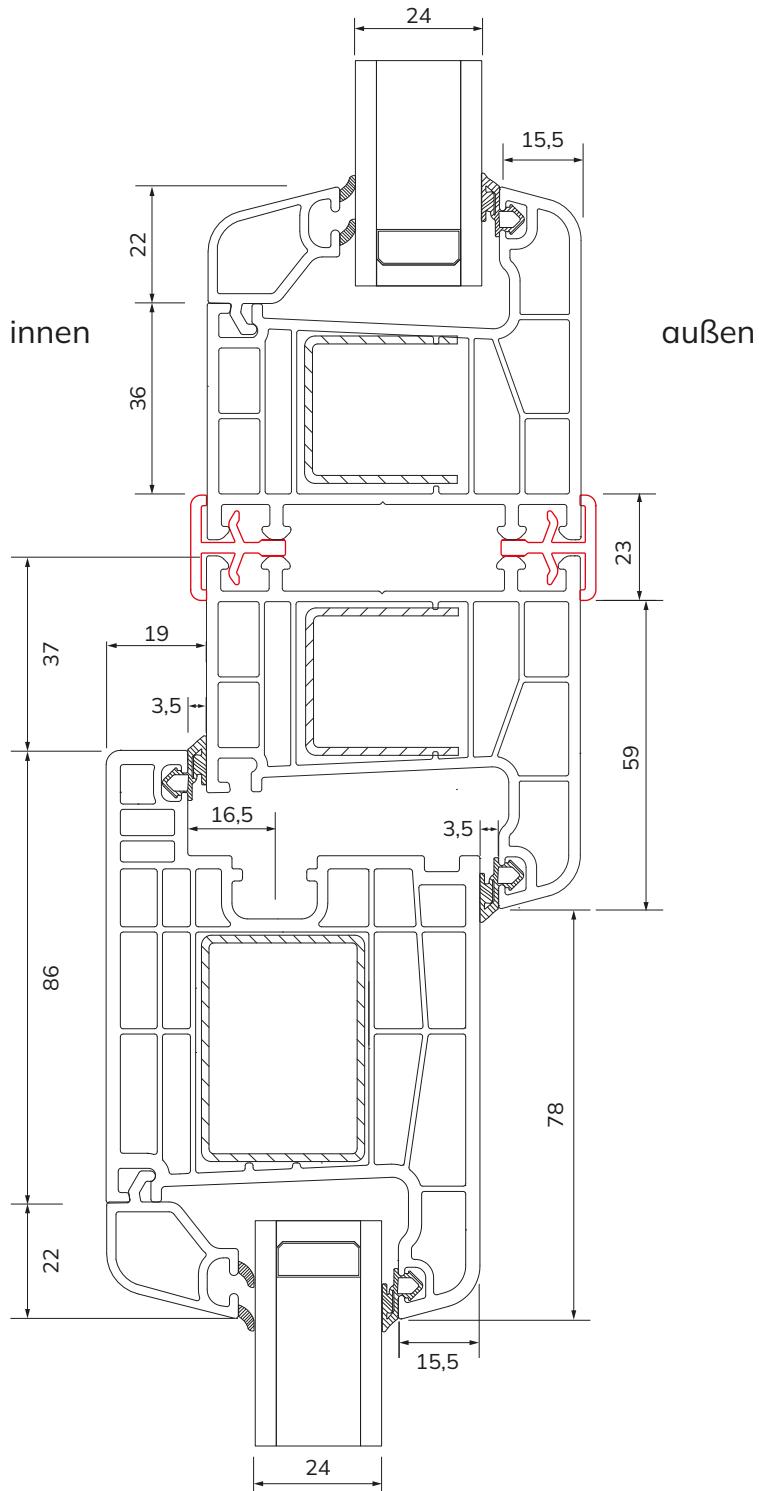

Rahmen

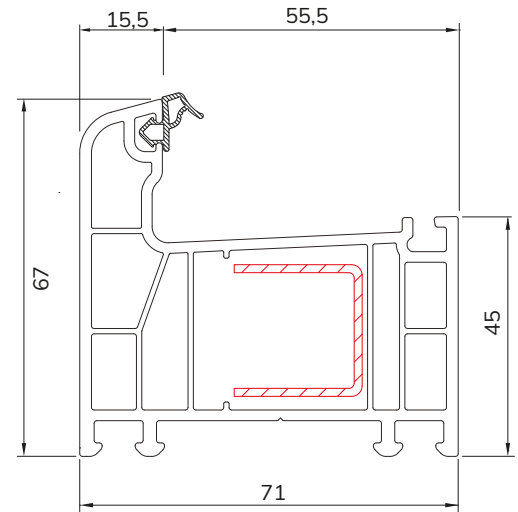

Bodenschwelle

