



Thermo46 – Vertikalschnitt mit Blendrahmen-Profil A1

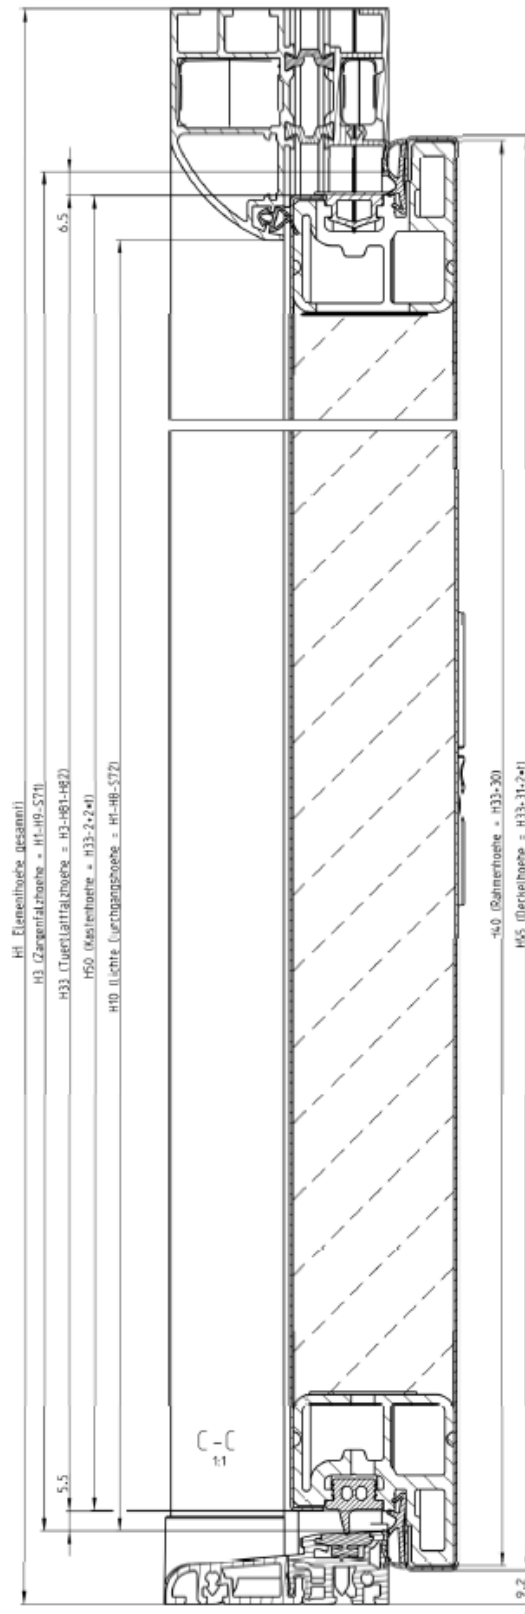

Thermo46 – Horizontalschnitt mit Blendrahmen-Profil A1

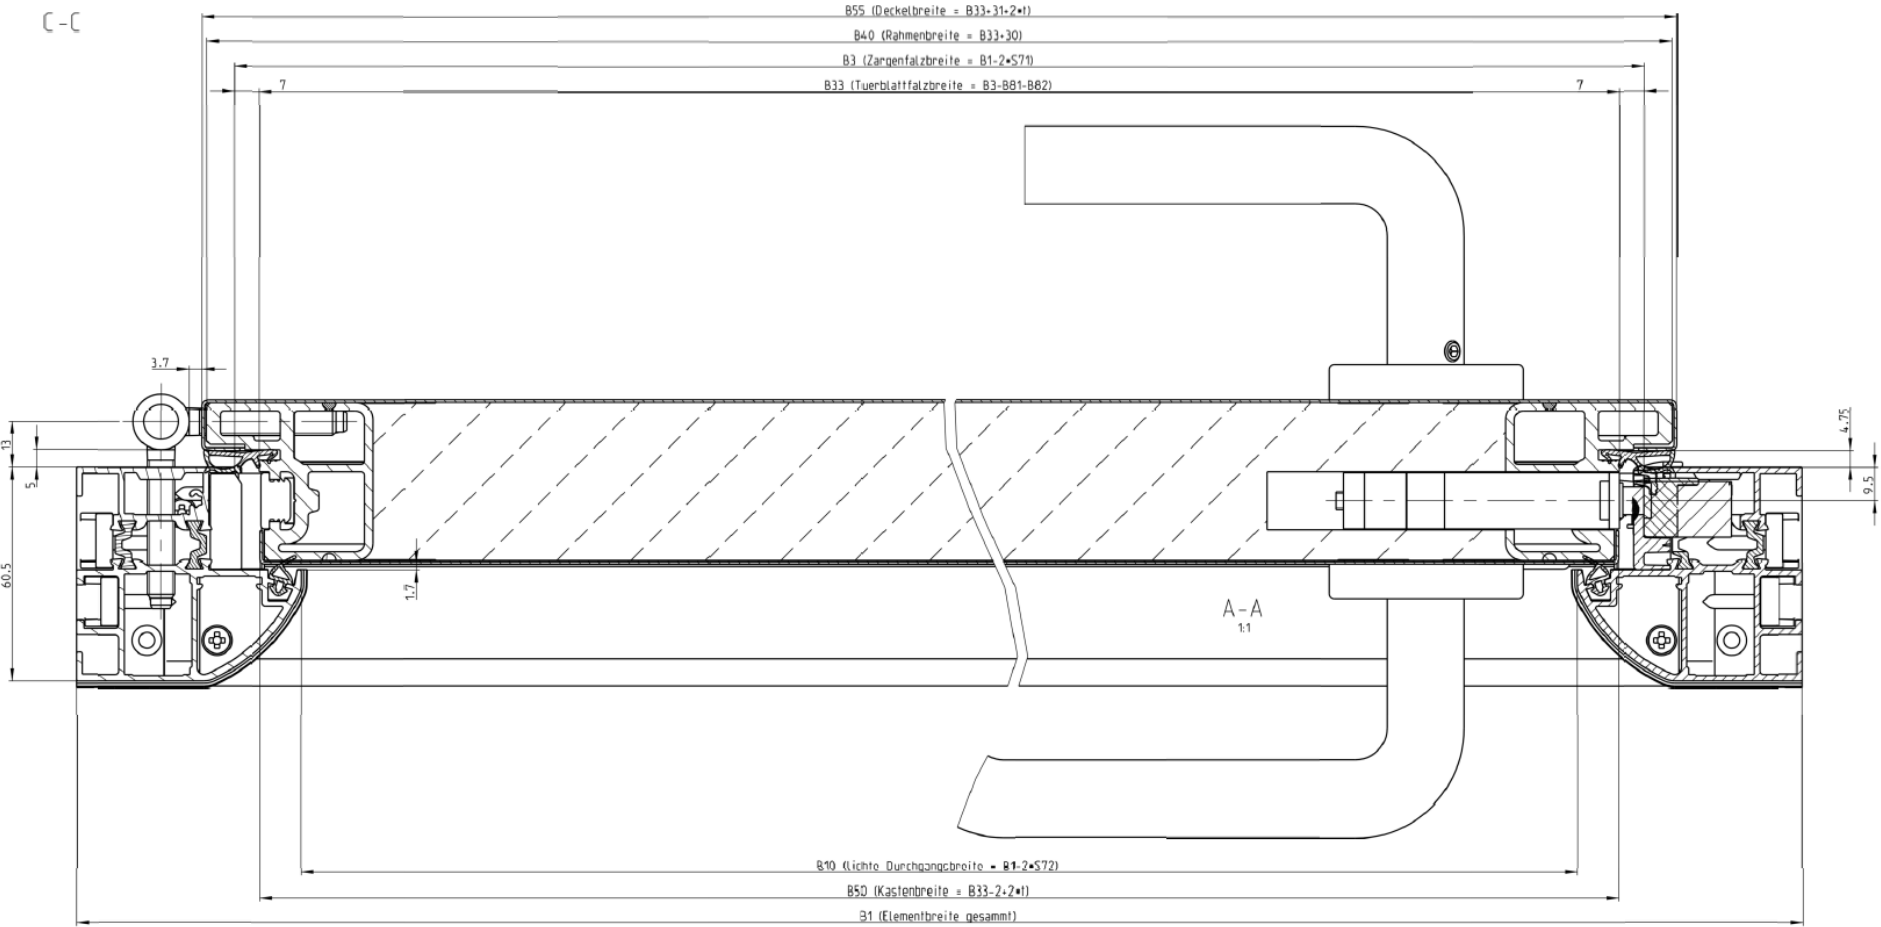

Thermo46 – Bodenschwelle

